



ÚPRAVA POLOHY STÁVAJÍCÍHO
HLAVNÍHO UZÁVĚRU PLYNU

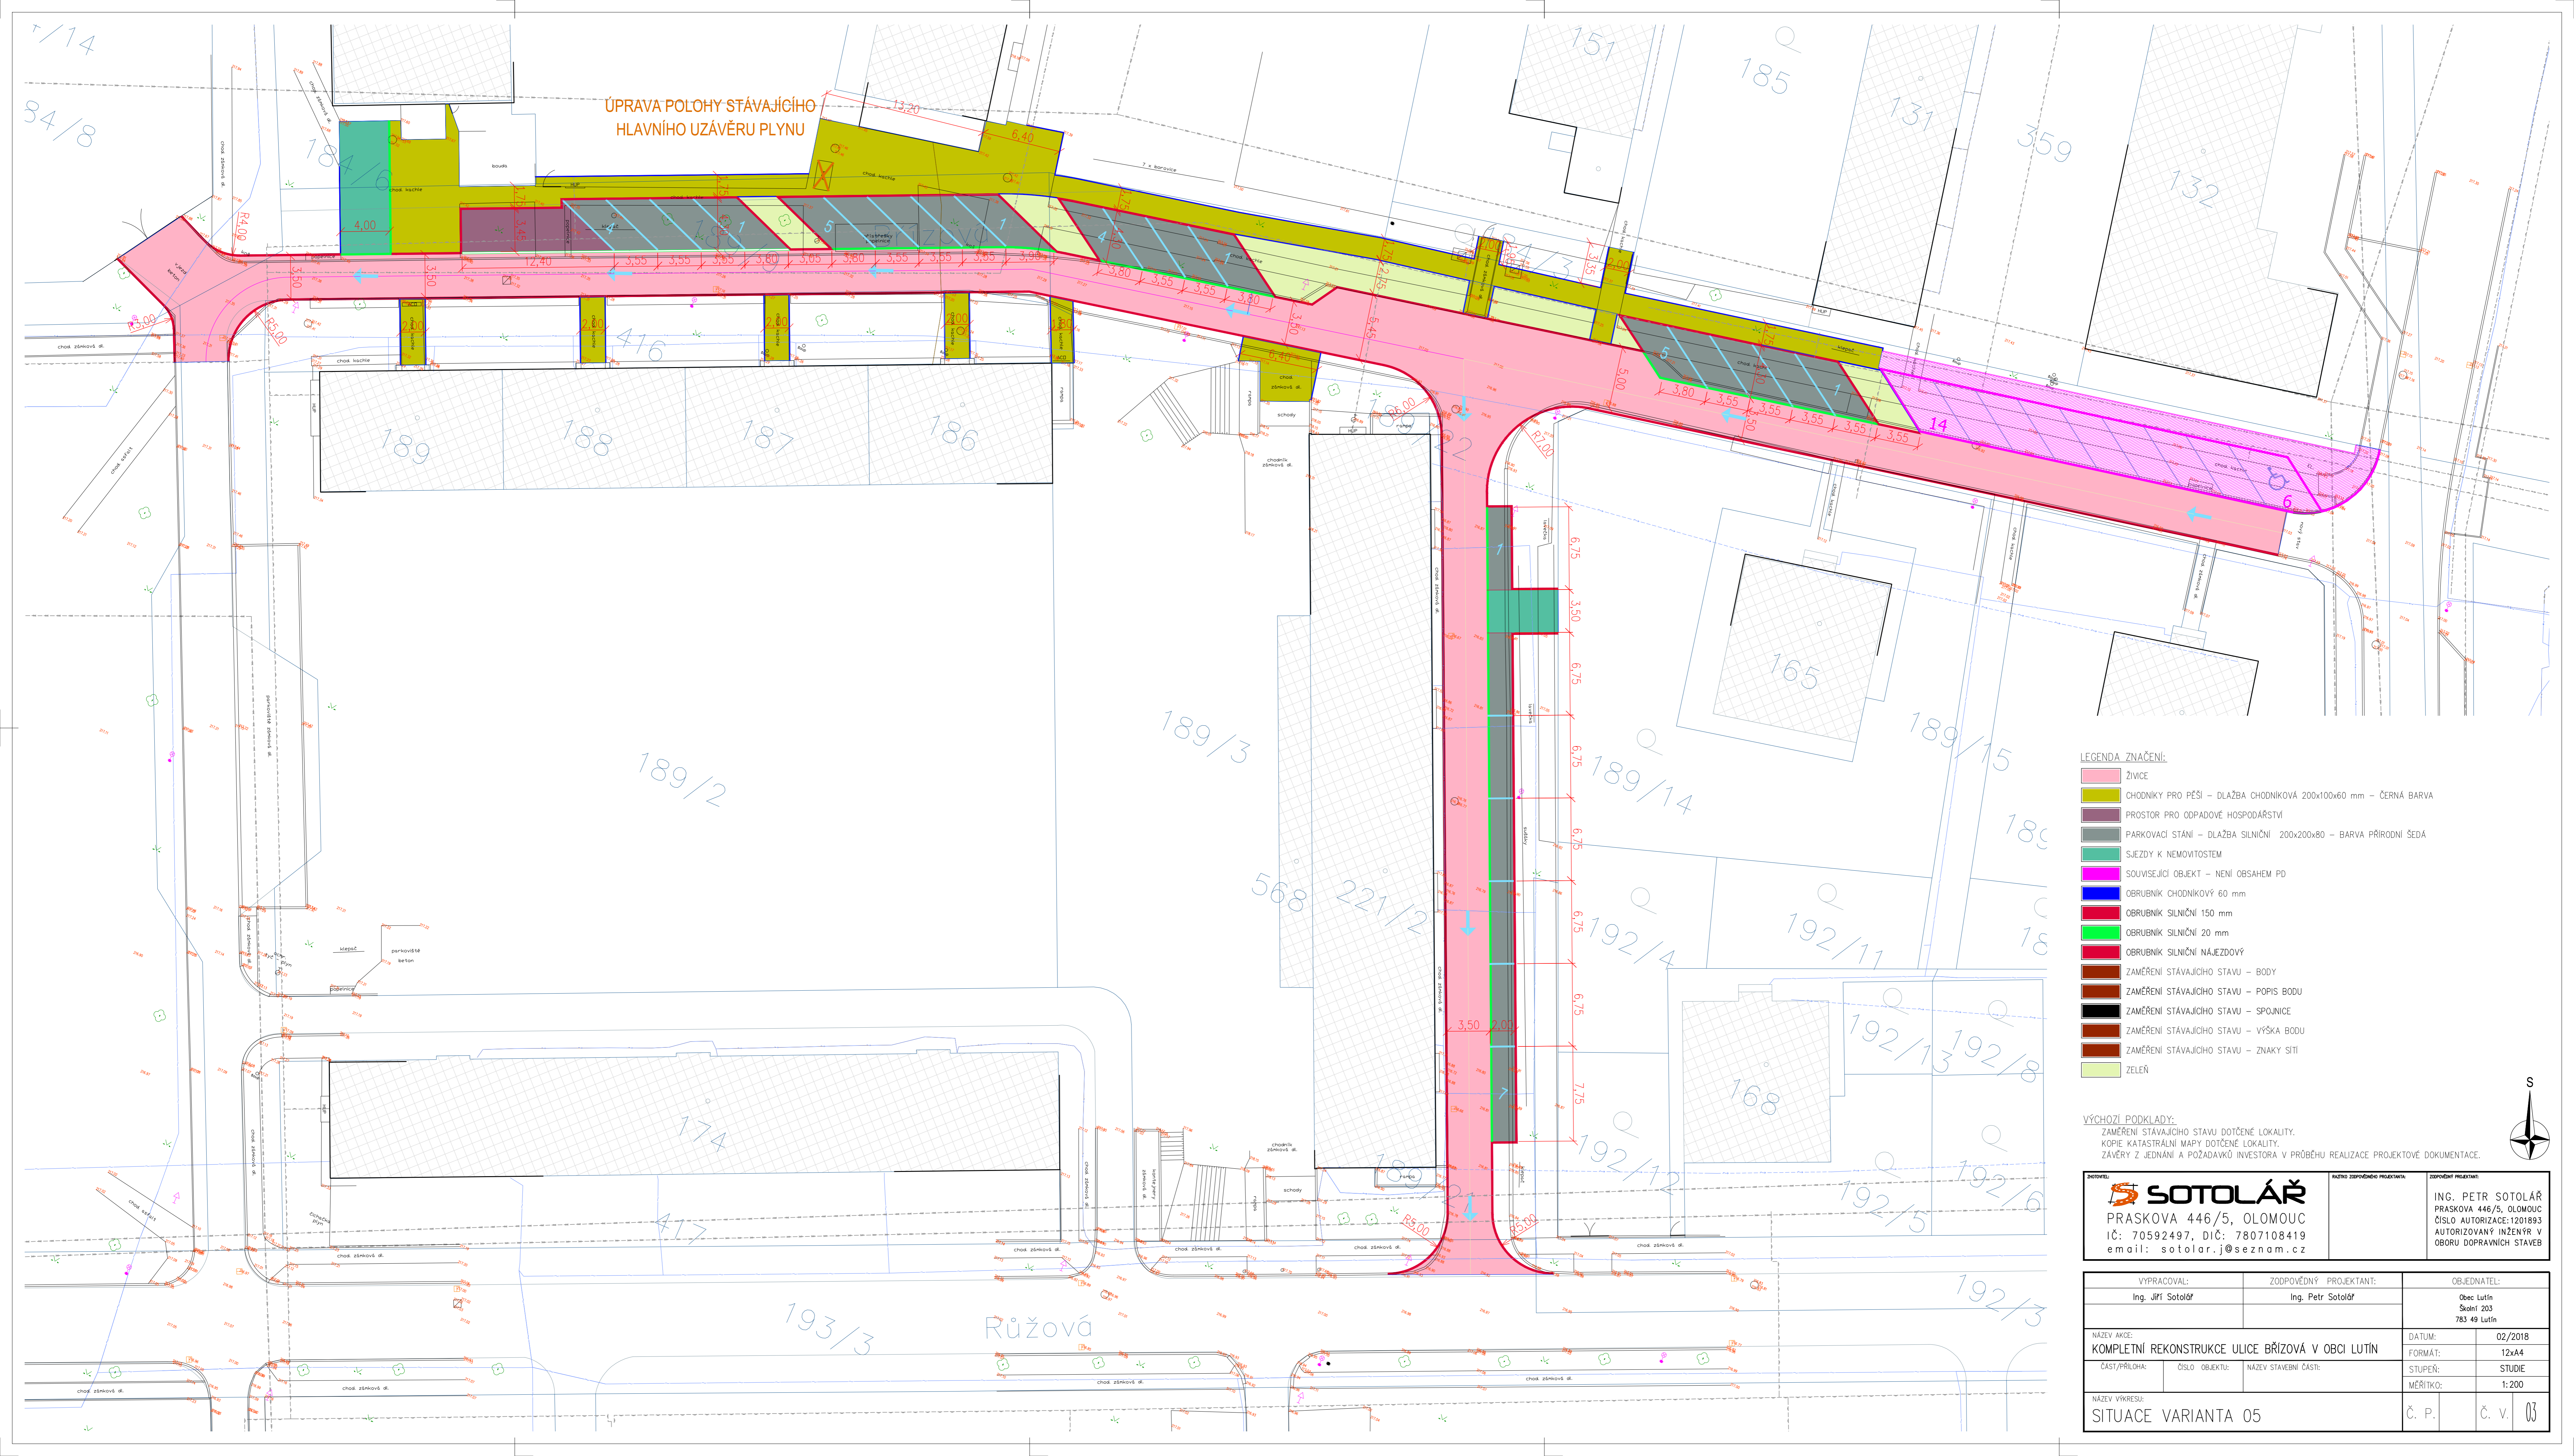

- LEGENDA ZNAČENÍ:
- ŽIVICE
 - CHODNÍKY PRO PĚŠÍ – DLAŽBA CHODNÍKOVÁ 200x100x60 mm – ČERNÁ BARVA
 - PROSTOR PRO ODPADOVÉ HOSPODÁŘSTVÍ
 - PARKOVACÍ STÁNÍ – DLAŽBA SILNIČNÍ 200x200x80 – BARVA PŘÍRODNÍ ŠEDA
 - SJEZDY K NEMOVITOSTEM
 - SOUVISEJÍCÍ OBJEKT – NENÍ OBSAHEM PD
 - OBRUBNÍK CHODNÍKOVÝ 60 mm
 - OBRUBNÍK SILNIČNÍ 150 mm
 - OBRUBNÍK SILNIČNÍ 20 mm
 - OBRUBNÍK SILNIČNÍ NÁJEZDOVÝ
 - ZAMĚŘENÍ STÁVAJÍCÍHO STAVU – BODY
 - ZAMĚŘENÍ STÁVAJÍCÍHO STAVU – POPIS BODU
 - ZAMĚŘENÍ STÁVAJÍCÍHO STAVU – SPOJNICE
 - ZAMĚŘENÍ STÁVAJÍCÍHO STAVU – VÝŠKA BODU
 - ZAMĚŘENÍ STÁVAJÍCÍHO STAVU – ZNAKY SÍTI
 - ZELEN

VÝCHOZÍ PODKLADY:
 ZAMĚŘENÍ STÁVAJÍCÍHO STAVU DOTČENÉ LOKALITY.
 KOPIE KATASTRÁLNÍ MAPY DOTČENÉ LOKALITY.
 ZÁVĚRY Z JEDNÁNÍ A POŽADAVKŮ INVESTORA V PRŮBĚHU REALIZACE PROJEKTOVÉ DOKUMENTACE.

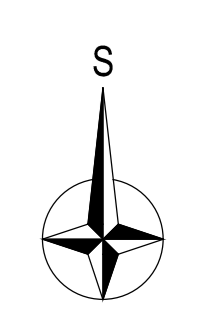

SOTOLÁŘ PRASKOVA 446/5, OLOMOUČ IČ: 70592497, DIČ: 7807108419 email: sotolar.j@seznam.cz		ING. PETR SOTOLÁŘ PRASKOVA 446/5, OLOMOUČ ČÍSLO AUTORIZACE: 1201893 AUTORIZOVANÝ INŽENÝR V OBLASTI DOPRAVNÍCH STÁVEB
VYPRACOVAL: Ing. Jiří Sotolář	ZODPOVĚDNÝ PROJEKTANT: Ing. Petr Sotolář	OBJEDNATEL: Obec Lutín Sídlní 203 783 49 Lutín
NÁZEV AKCE: KOMPLETNÍ REKONSTRUKCE ULICE BRŽOVSKÁ V OBLASTI LUTÍN		DATUM: 02/2018
ČÁST/PŘÍLOHA: SITUACE VARIANTA 05	ČÍSLO OBJEKTU: NAZEV STAVEBNÍ ČÁSTI: Č. P.	FORMÁT: 12x44 STUPEŇ: STUDIE MĚŘÍTKO: 1:200 Č. V. 03