


SOUHRN - VÝSLEDNÁ VARIANTA - SITUACE

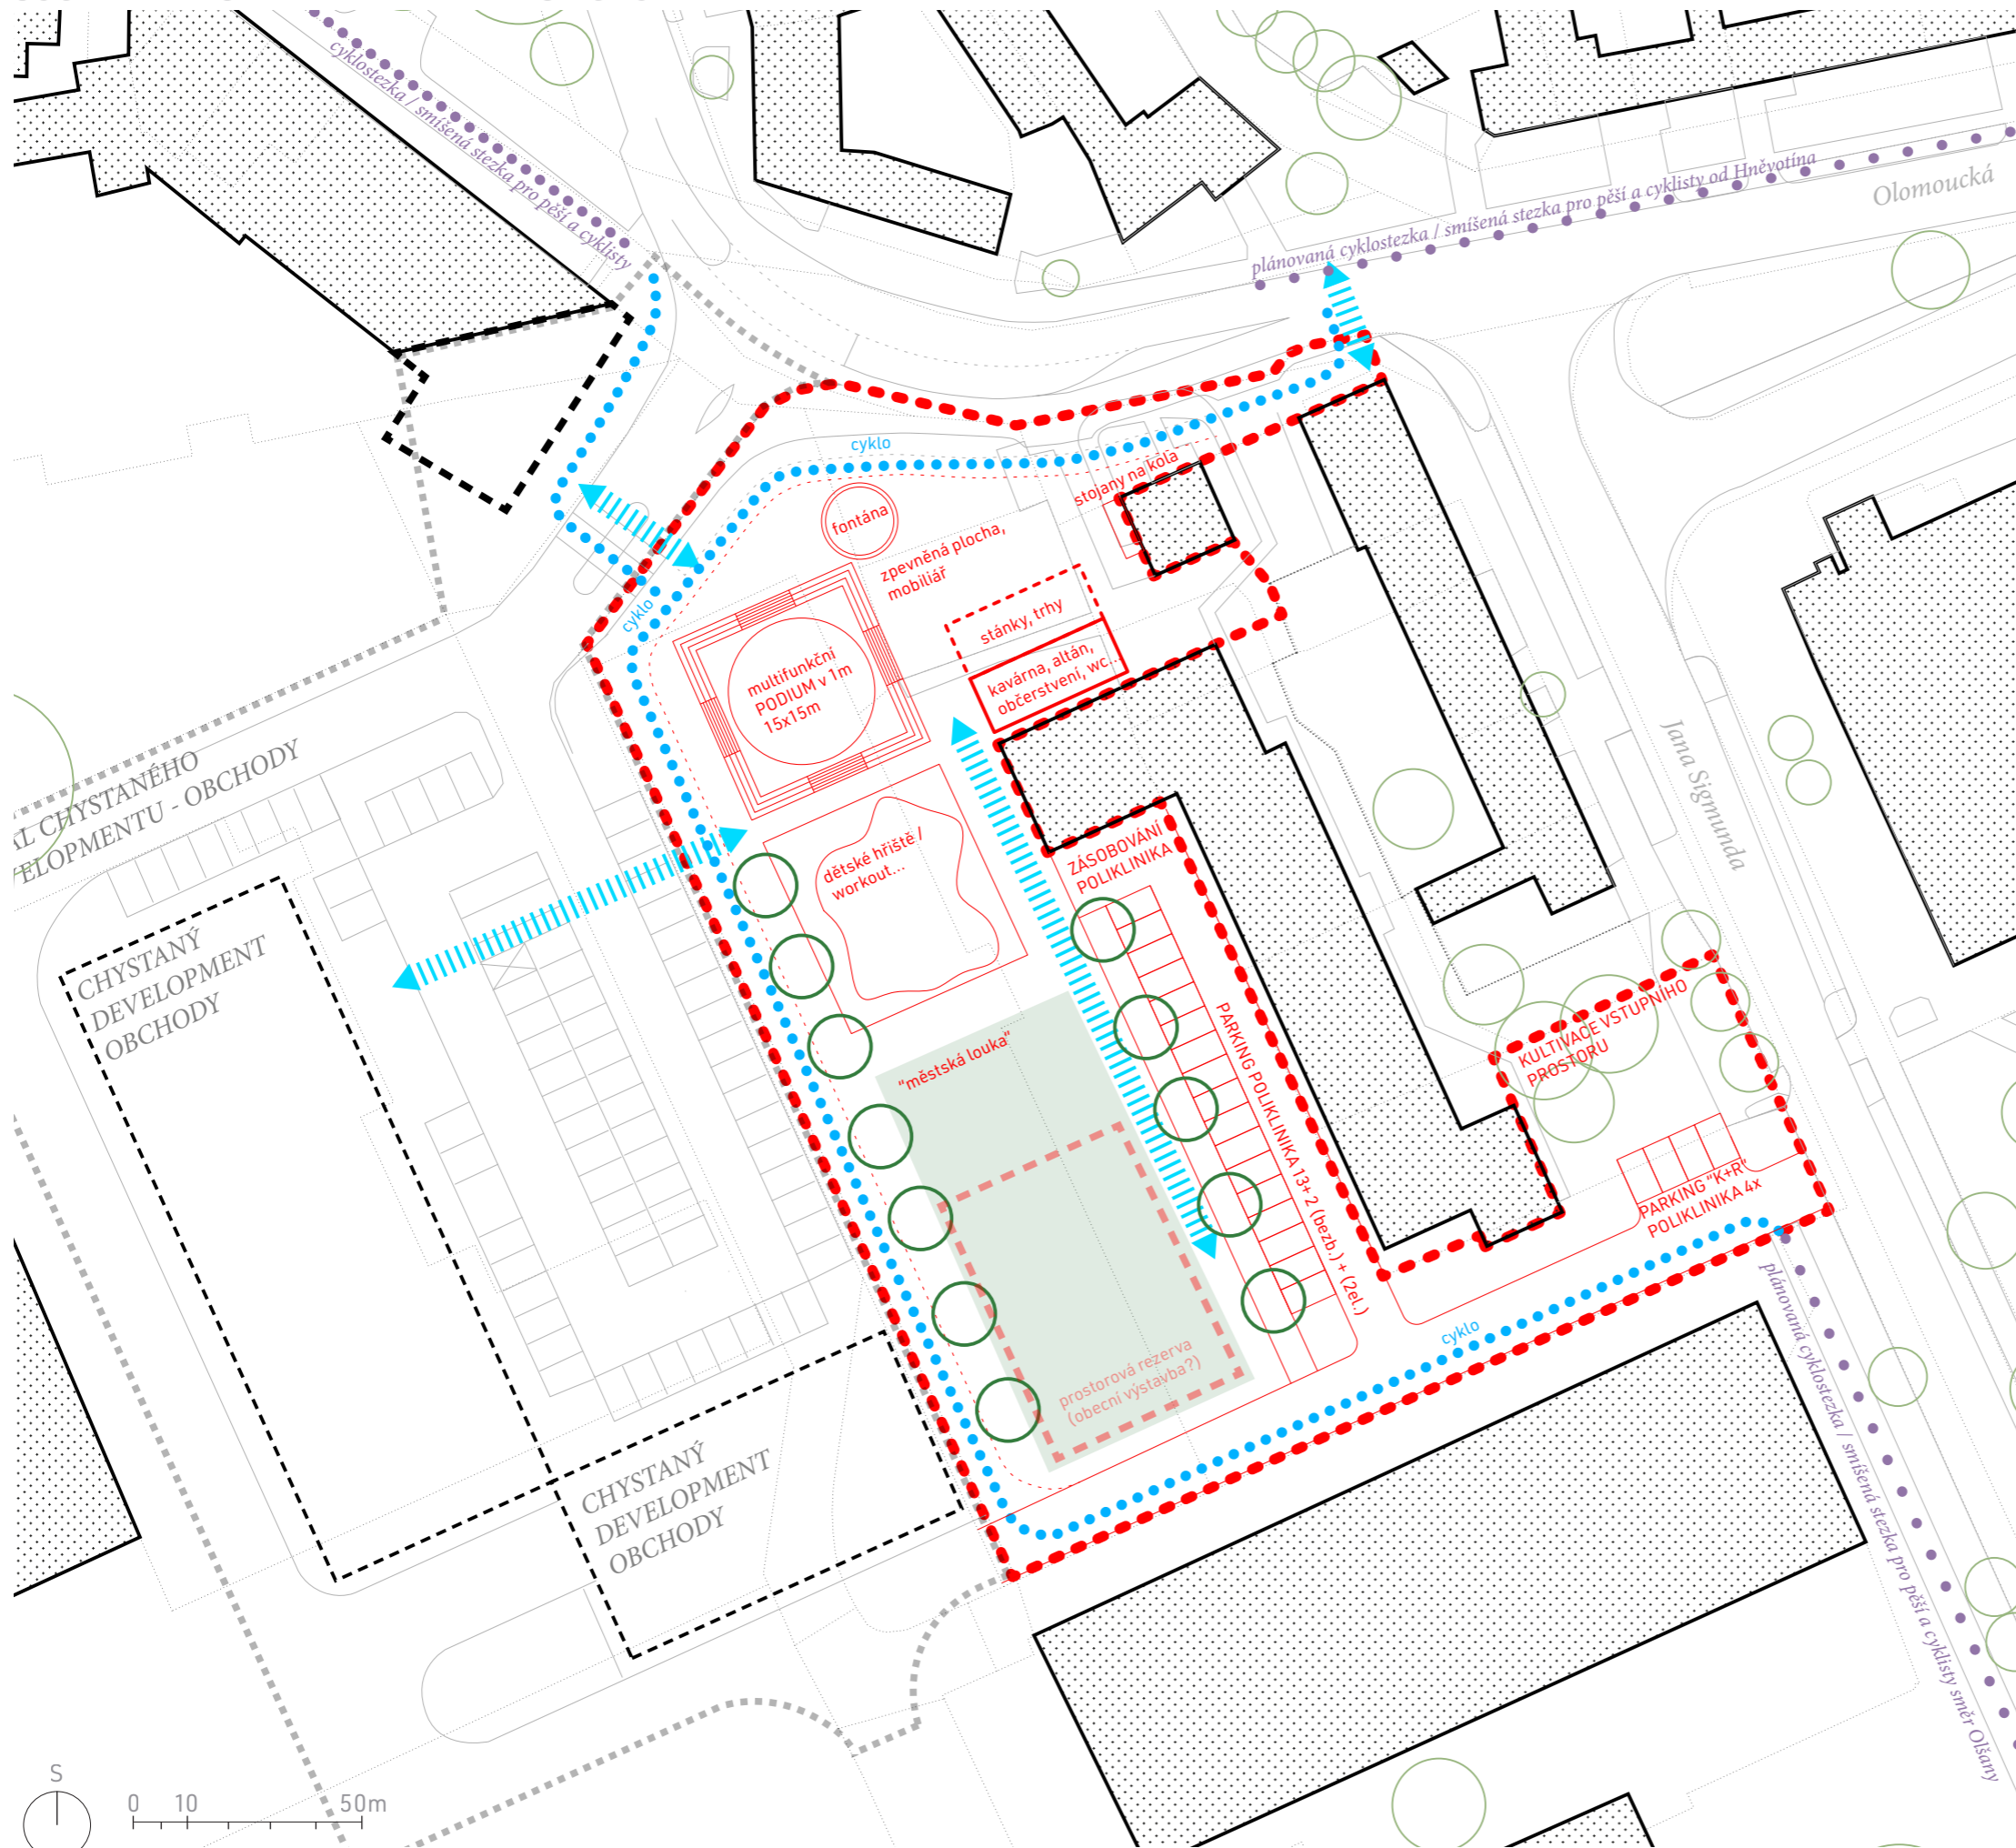

- - - - - hranice řešeného území
- ◄ ||| ||| ► prostupnost (zejm. pěší)
- ● ● ● ● návrh trasy cyklostezky - propojení
- ● ● ● ● cyklostezky v okolí
- ○ nové stromy

Základem je dobrá pěší i cyklistická **prostupnost** územím a mix funkcí se stoprocentním podílem veřejně přístupného a **užitečného** prostranství; od **vodního prvku**, přes multifunkční **podium**, dětské **hřiště**, **zázemi** s veřejným **wc** a flexibilními stánky pro příležitostné **trhy**.

V jižní části prostranství je ponechán prostor pro "městskou **louku**" - relativně bezúdržbově rostoucí zeleň; divokou, ale organizovanou. Potenciálně je to také **prostorová rezerva** pro budoucí obecní výstavbu - ať už náhradu kapacitně nevyhovujícího úřadu, nebo obecní byty a jiné.

Důležité jsou návaznosti na **cyklostezky** směrem na Luběnice, Hněvotín i Olšany - vzniká zde jejich křížení, které má být co nejprostupnější, ikdyž se musí vyrovnat s několika kříženími silnic.

V neposlední řadě je kladen důraz na **modrozelenou infrastrukturu** - nejen novou výsadbu stromů a zmiňovanou louku s průlehy, ale také propustné plochy a parking v zatravněvací dlažbě.

Z hlediska **mobility** navrhujeme doplnit také stojany na kola a parkovací stání "v týlu" polikliniky + několik krátkodobých "kiss and ride" stání přímo před poliklinikou; myslíme také na **bezbarierové užívání** a **elektromobilitu**.

Součástí koncepce je také **kultivace veřejného prostoru před vstupem do polikliniky**, dnes v žalostném stavu - nové povrchy a mobiliář, selekce dřevin.

