
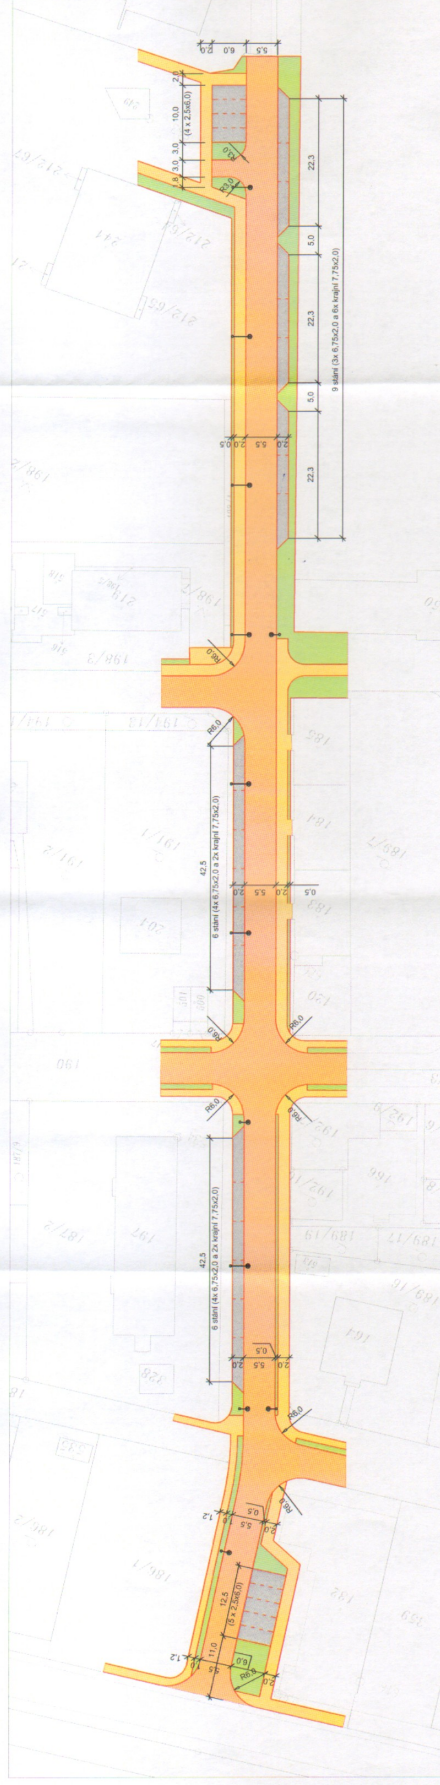



 



STUDIE REKONSTRUKCE UL. K SIDLIŠTÍ
M: 1:500

 

LEGENDA NAVRŽENÝCH OBJEKTŮ:

-  PARKOVACÍ STĚNY 2,5 x 6,0 m, sámkové dlažba
-  KOMUNIKACE šířky 5,5 m, povrch ABS
-  CHODNÍK šířky 2,0 m, sámkové dlažba
-  Vegetace
-  osvětlení - nové lampy VO

POČET PARKOVACÍCH STĚNÍ - 30ks

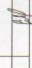HP:	Ing. Bedek Sedláček	
VYPRACOVAL:	Ing. Zdeněk Gibi	
INVESTOR:	obce LUTÍN	
MÍSTO:	LUTÍN	
AGCE:	LUTÍN - rekonstrukce ul. K Sidlišťi	
OBJEKT:		
PROJEKT:	SITUAČNÍ STAVBY - varianta 1	
		VPKRES C.
		STAV. C.
		16/2011
		studie
		POČET AK. 344
		MĚŘÍTKO 1:500