



Varianta 1 – zachování stávajícího provedení ulice s novými povrchy

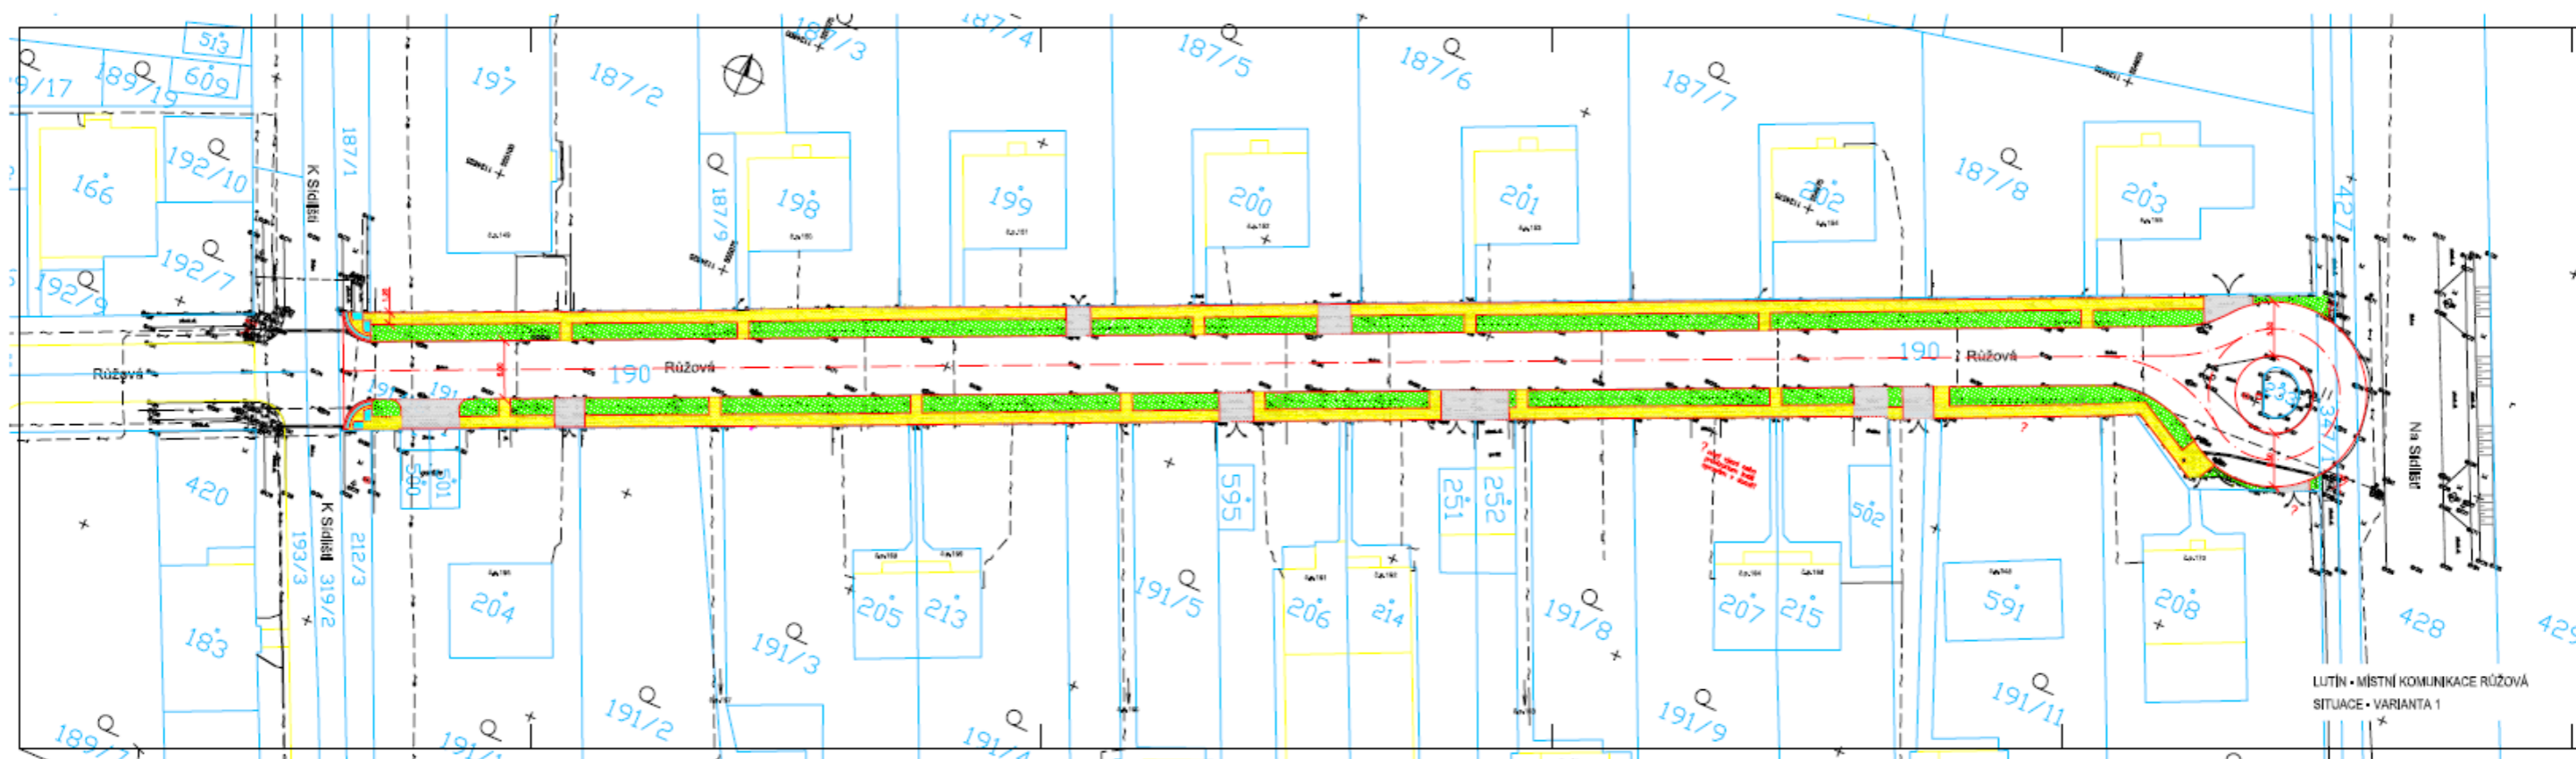

Varianta 2 – jednosměrná ulice s propojením k přístupové komunikaci na sídliště

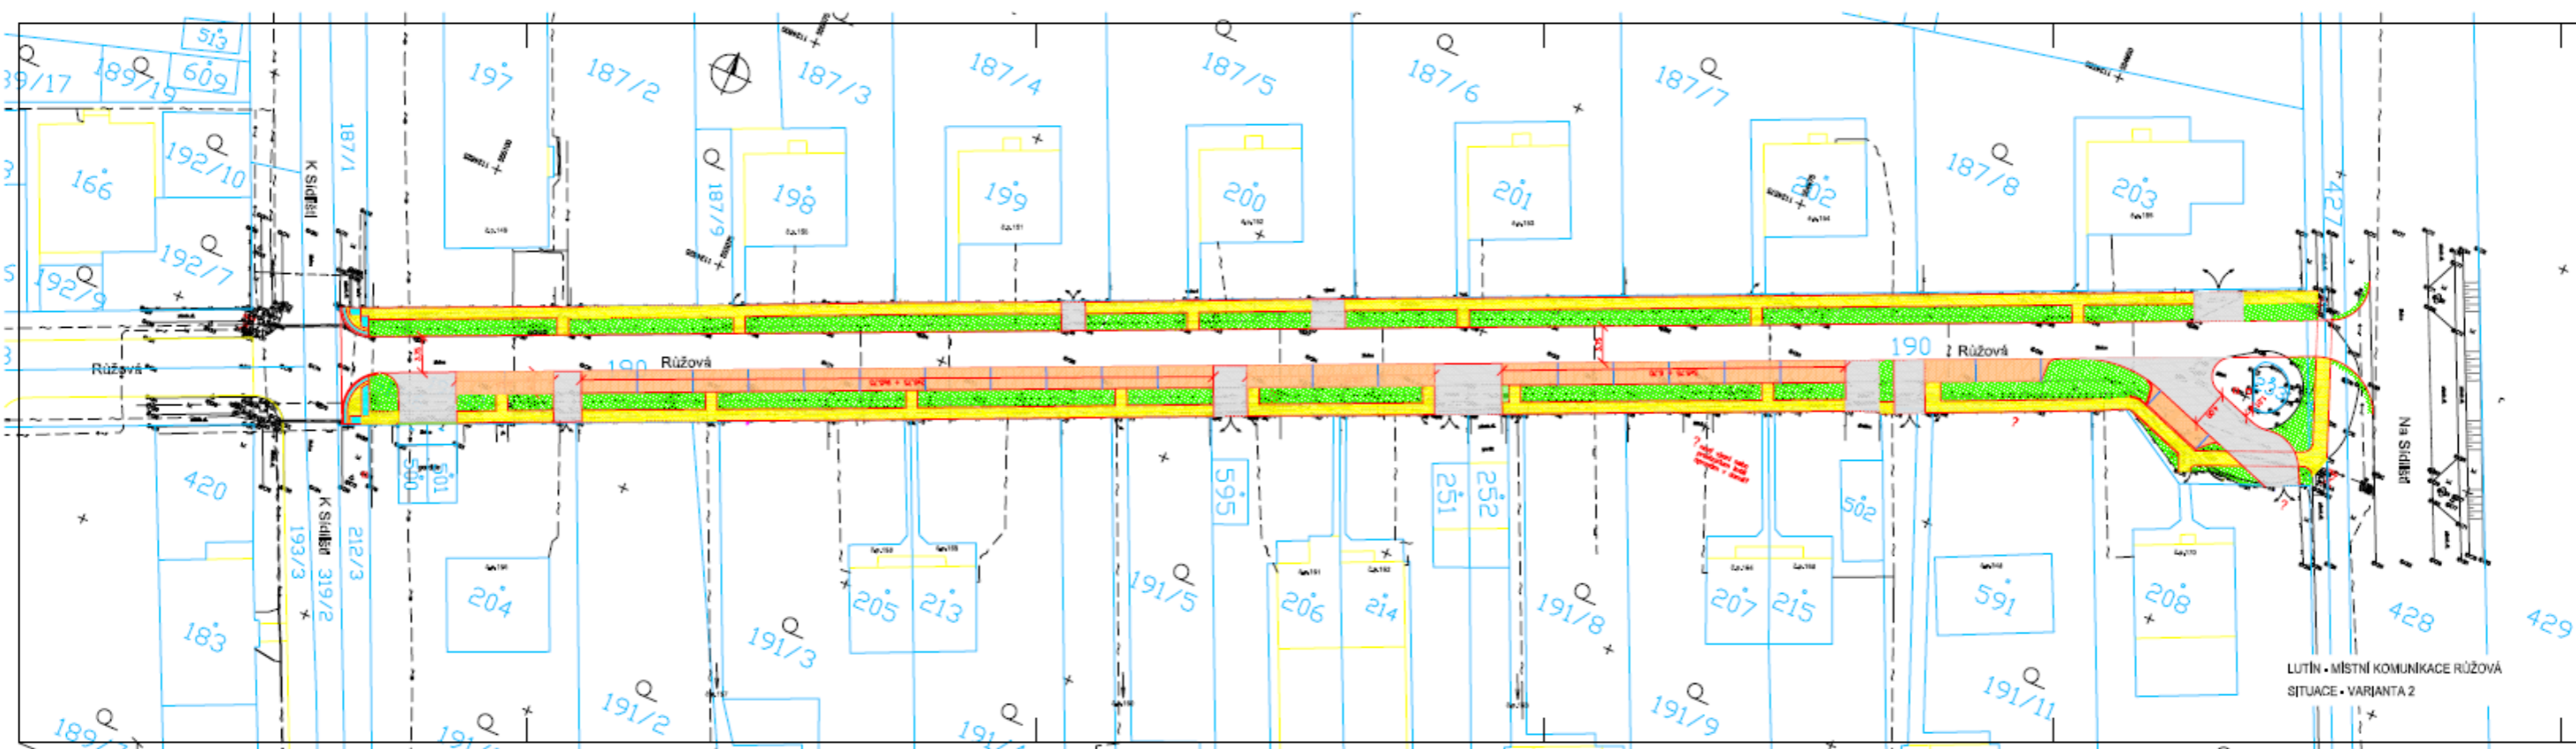

Varianta 3 – obytná ulice bez chodníku s parkovacími zálivky, maximální rychlost vozidel 20 km/hod

